



Pôle Appui Territorial
Direction des Mobilités
Territoire d'Aurillac

CONSEIL DÉPARTEMENTAL DU CANTAL

-0-0-0-0-0-

ARRÊTÉ

portant réglementation temporaire de la circulation.

Commune de VEZAC lieu-dit: Caillac
Route Départementale n° 308 (hors agglomération)
Travaux de chaussée

Le Président du Conseil départemental du Cantal,

Vu le Code de la Route,

Vu le Code de la Voirie Routière,

Vu le Code Général des Collectivités Territoriales,

Vu l'arrêté interministériel du 24 novembre 1967 modifié, relatif à la signalisation des routes et des autoroutes,

Vu l'instruction interministérielle sur la signalisation routière et notamment la 8^{ème} partie - Signalisation Temporaire,

Vu le Règlement de Voirie Départementale adopté par délibération le 18 septembre 2015

Vu l'arrêté n° 24-0860 du 9 avril 2024 portant délégation de signature de Monsieur le Président du Conseil départemental du Cantal aux Directeurs et Chefs de Services départementaux

Vu l'autorisation de passage des services de transports scolaire et de lignes régulières

Vu la demande de La Régie Exploitation

Considérant que les travaux relatifs à la chaussée nécessitent de réglementer la circulation pour assurer la sécurité des usagers de la route et du personnel de chantier

Sur proposition de Monsieur le coordonnateur territorial-Aurillac

ARRÊTE

ARTICLE 1 : Période

A compter du 13 mai 2024 à 8 heures et jusqu'au 24 mai 2024 à 17 heures la Route Départementale n° 308 sera fermée à la circulation entre le PR 0+000 et le PR 1+600 au lieu-dit Caillac.

ARTICLE 2 : Itinéraire de déviation

L'ensemble du trafic sera dévié dans les deux sens de circulation par les RD 8 et 108 via le lieu-dit: Le Montel.
Les véhicules de transports scolaire et de lignes régulières seront autorisés à passer sur le chantier à leurs heures de passage habituelles sous l'autorité du chef de chantier.

ARTICLE 3 : Signalisation des travaux

La signalisation réglementaire conforme aux schémas extraits du manuel de chef de chantier en vigueur (manuel élaboré par le Service d'Etudes Techniques des Routes et Autoroutes) sera mise en place et entretenue par La Régie Exploitation chargée des travaux.

Elle comprend :

- 1 les dispositifs physiques de fermeture des routes
- 2 La signalisation de position de la fermeture des routes
- 3 l'information individuelle de chacun des riverains de la section de route fermée à la circulation
- 4 le retrait de la signalisation en fin de chantier

ARTICLE 4 : Signalisation de la déviation

La signalisation, la présignalisation et le retrait de l'itinéraire de déviation seront mis en place et entretenus par CDR de VIC SUR CERRE.

ARTICLE 5 : Publication

Le présent arrêté sera publié et affiché conformément à la réglementation en vigueur et notamment aux extrémités du chantier.

ARTICLE 6 : Recours

Le présent arrêté est susceptible d'un recours devant le tribunal Administratif de Clermont Ferrand dans un délai de deux mois à compter de sa notification.

Il peut également faire l'objet, dans le même délai, d'un recours gracieux auprès du Président du Conseil départemental du Cantal.

Le tribunal administratif peut être saisi par l'application informatique « Télérecours citoyens » accessible par le site Internet www.telerecours.fr

ARTICLE 7 : Ampliation

Le présent arrêté sera publié sous forme électronique sur le site internet du Département du Cantal.

Copie du présent arrêté est transmis à :

- M. le Directeur des Mobilités
- M. le Commandant du groupement de gendarmerie du Cantal
- M. le Major de la Direction Départementale de Sécurité Publique
- M. le Maire de VEZAC
- M. le Responsable du service de La Régie Exploitation

Chargés chacun en ce qui le concerne, d'en assurer l'exécution.

Un exemplaire est transmis pour information à :


- M. le Directeur du Service Départemental d'Incendie et de Secours
- M. le Président de la Fédération des Transports Routiers du Cantal
- M. le Président de la Fédération des Transports de Voyageurs du Cantal
- M. le Président du Conseil Régional en charge des Transports

A Aurillac le 02 MAI 2024

Pour le Président du Conseil départemental et par délégation
Le Directeur des Mobilités



Philippe FABREGUE

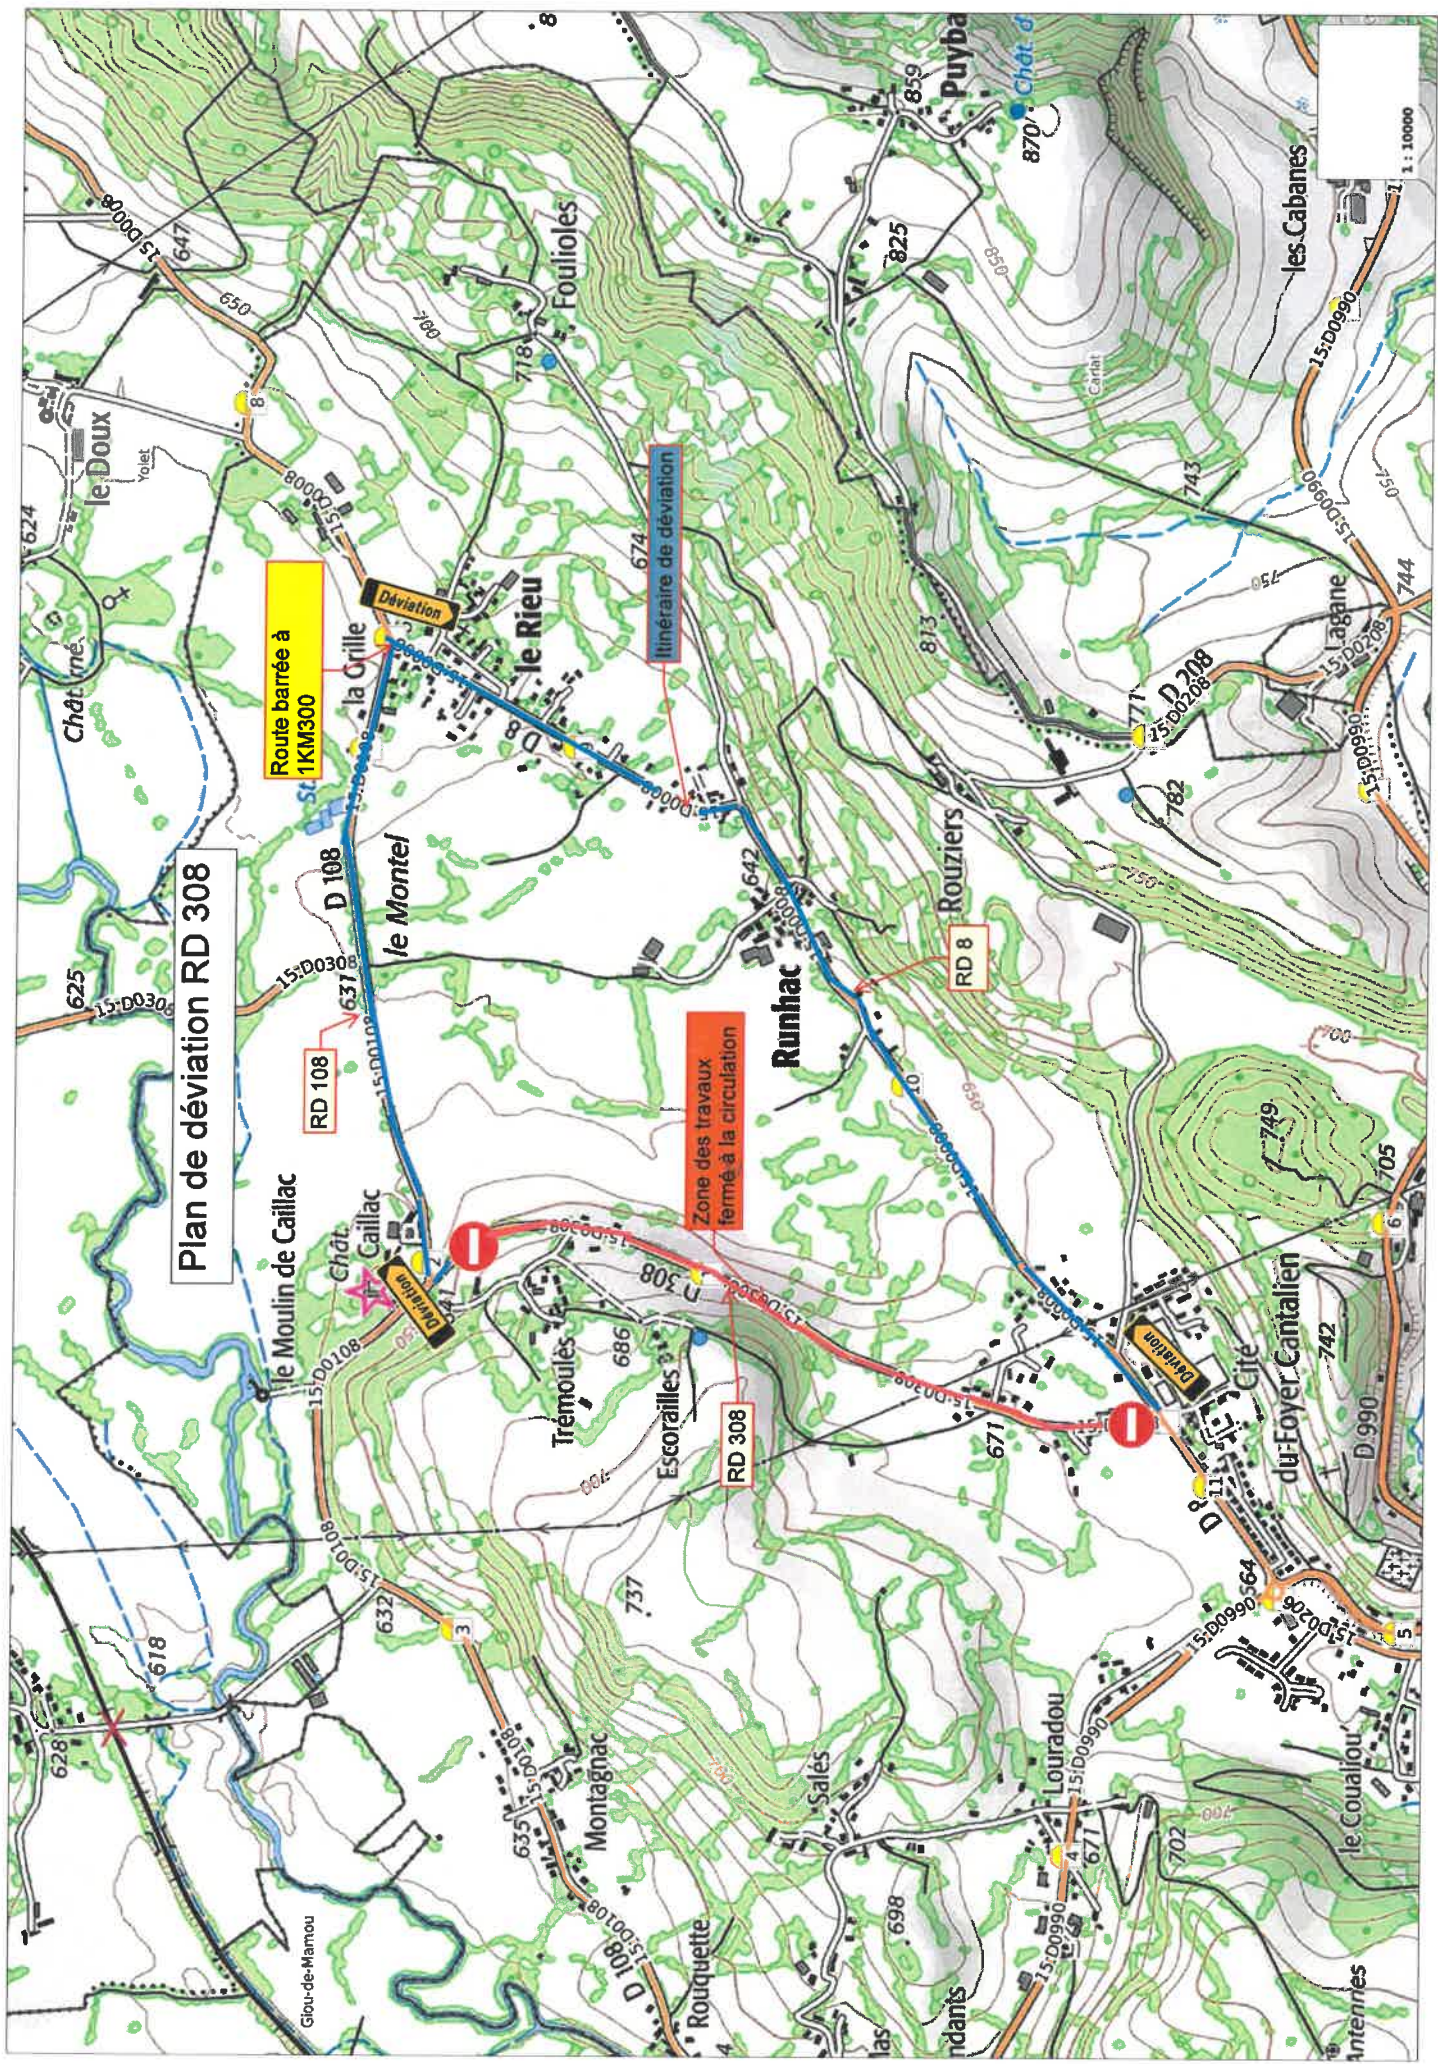

Plan de déviation RD 308

Route barrée à 1KM300

Itinéraire de déviation

Zone des travaux fermée à la circulation

1 : 10000