S.C.P. ALLO - CLAVEIROLE - COUDON
GÉOMÈTRES-EXPERTS ASSOCIÉS
AURILLAC : 29, avenue de la Liberté tél : 04.71.48.48.42 e-mail : aurillac@geotagne.fr
ST FLOUR : 13, avenue du Cdt Delzons tél : 04.71.60.52.00 e-mail : stf@geotagne.fr
LAURAT : 10 bis, avenue Hector Peyrottes (Permanences le vendredi matin)
SAINT DIDIER LES VOLVIC : 20, Grande Rue d'Ambrugeat (Permanences le jeudi matin)

DÉPARTEMENT DU CANTAL
COMMUNE DE VEZAC
Section : AN
Lieu-dit : Salsa

PLAN DE COMPOSITION

Lotissement "LES TERRONS III"
PA.4

Echelle : 1/500

Plan établi le : 26.06.2018
Traçage du : 19.11.2018
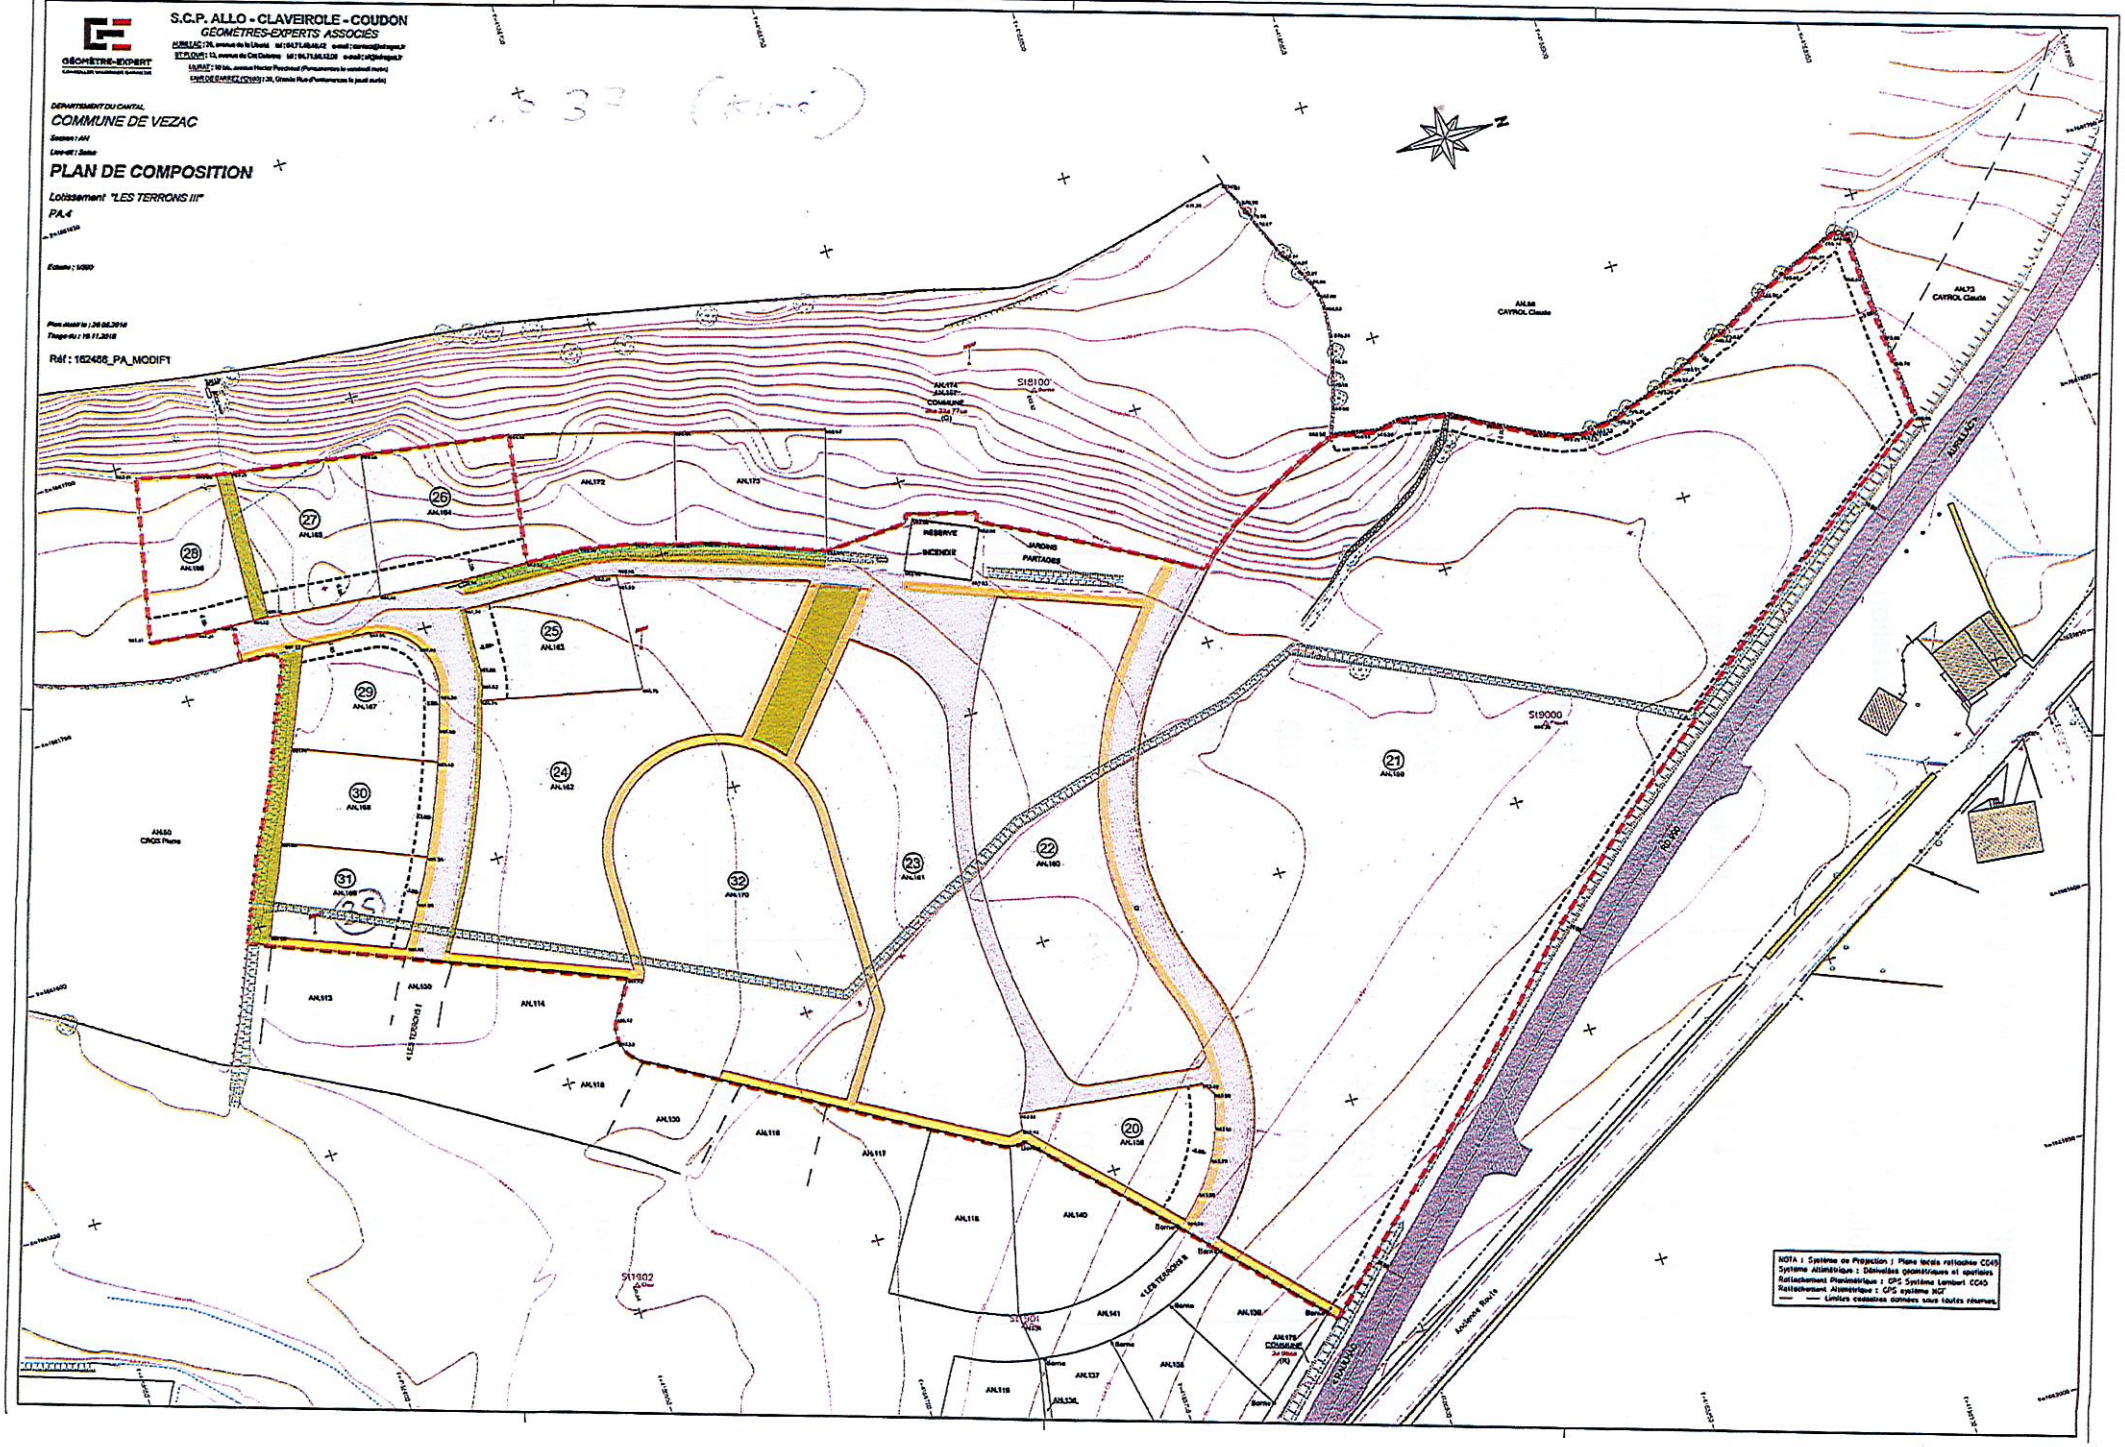
Réf : 162468_PA_MODIF1